


ГОСТЕВОЙ ДОМ

1-й этаж

номера 14 и 15

2-х уровневые

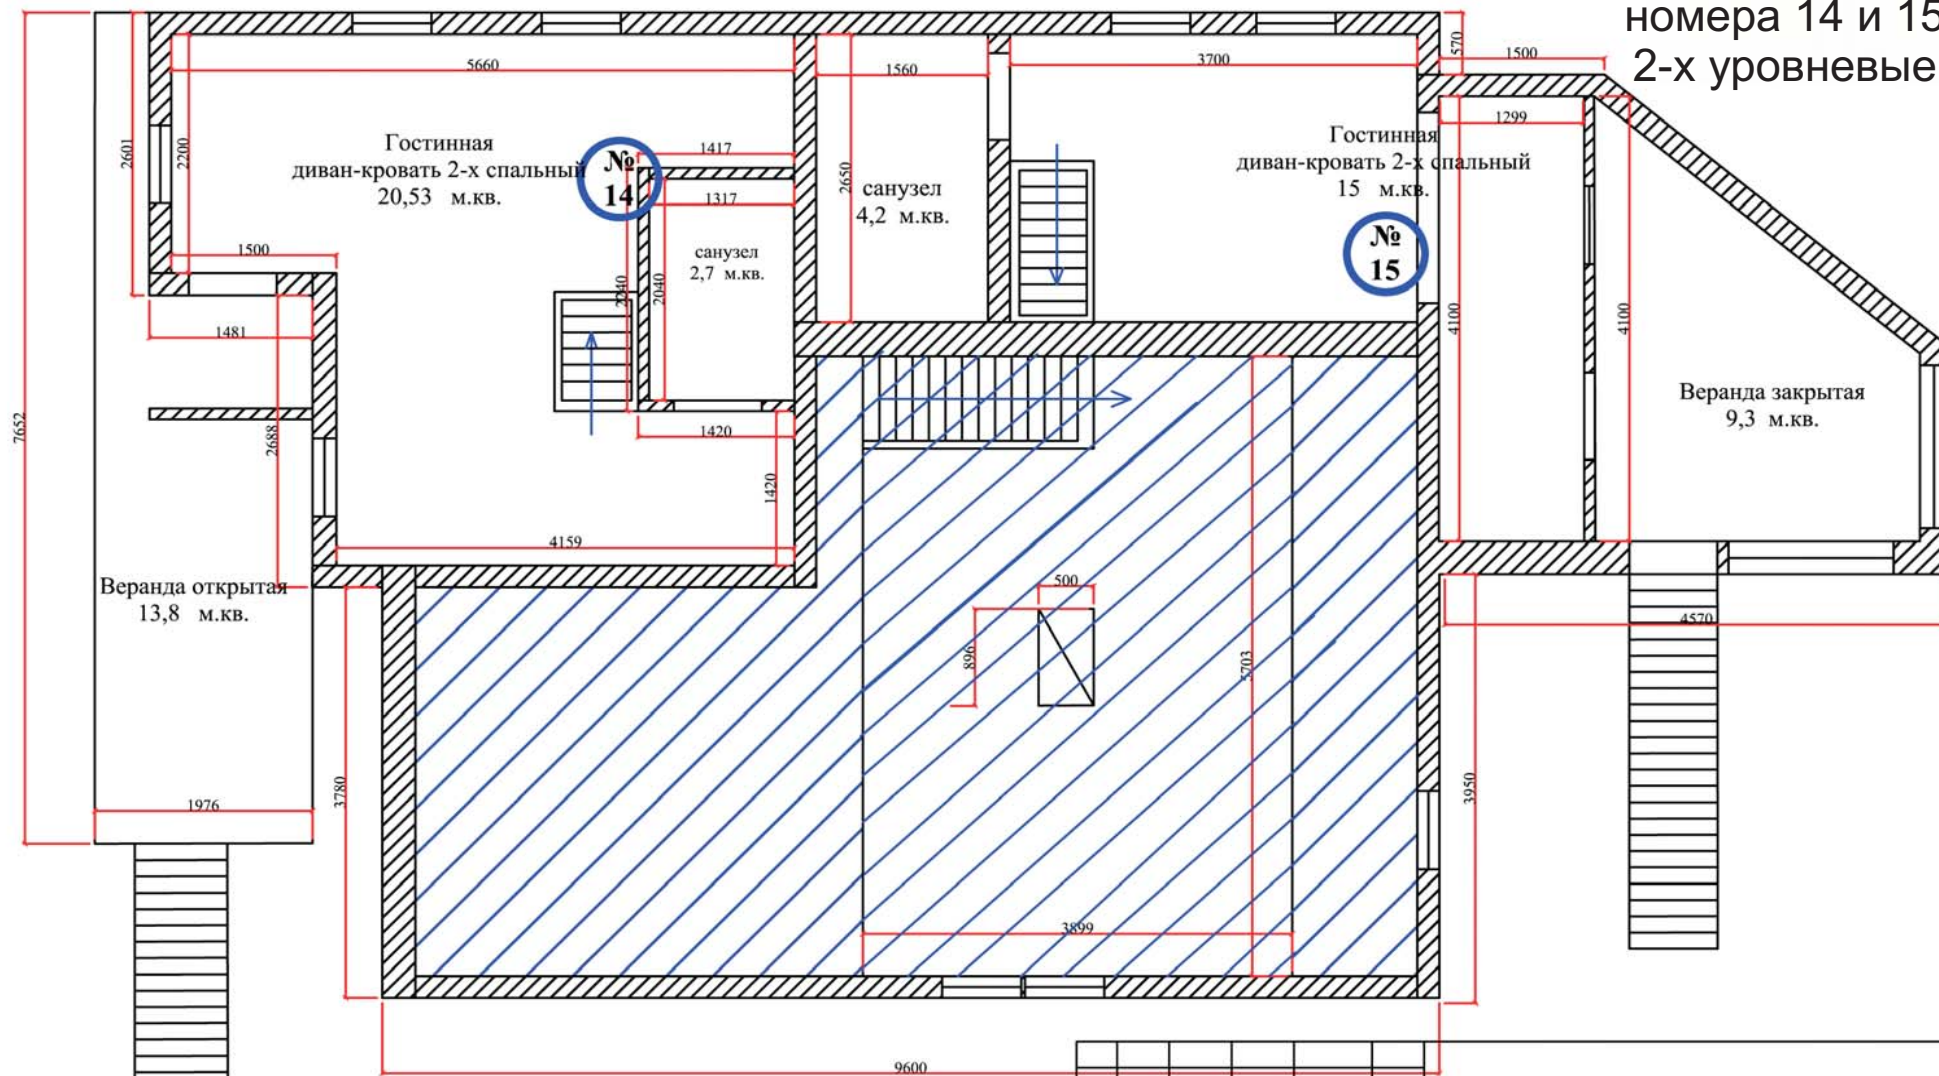

Инв.№ подл.	Прогр. и дата	Взам инв. №

Изм.	К. уч.	Лист	№ док.	Подпись	Дата

Стадия	Лист	Листов
	1	

